

DCE 24 Grande Rue - 78126 Aulnay-Sur-Mauldre
 construction d'un bâtiment pour les services techniques, extension école
 la réalisation de la nouvelle mairie et la création de logements



D	08/10/2017	Correctifs - Etudes de Projet / DCE
C	20/09/2017	Correctifs - Permis de Construire et Avant Projet Définitif
B	07/09/2017	Correctifs - AVANT PROJET SOMMAIRE
A	28/08/2017	REL - ESQUISSES DE PROJET (présentation trois scénarios)

MAITRISE D'OUVRAGE COMMUNE D'AULNAY-SUR-MAULDRE
 16, Grande rue - 78126 AULNAY-SUR-MAULDRE - Tél : 01 30 90 85 40


MAITRISE D'OEUVRE
 Mandataire - Architecte : Société d'Architecture EMOS 8, rue de la Cité Verteuse 78450 Verneuil sur Avon - T: 09 54 34 90 77 / 06 61 80 95 11 - Fax: 09 54 34 90 77 - EMAIL: emos@emos.fr
 B.E.T. T.C.E. : Cabinet d'Ingénierie ALPESOMME 6, rue Pierre Dupuy 95 000 Paris - Tél: 01 77 15 43 50 / 06 56 84 88 30 - EMAIL: alpesomme@alpesomme.fr
 Economiste de la construction : Régis PELLER 7, avenue Félix Faure 75015 PARIS - Tél: 01 75 57 69 74 / 06 18 38 43 43 - Fax: 01 75 57 69 74 - EMAIL: regis@pellier.fr
 B.E.T. VRD - Paysage : Météo GEO-CONCEPT 15, avenue Lantier 78340 Les Clayes sous Bois - Tél: 01 30 30 76 41 - EMAIL: a.perronnet@meteo-geoconcept.fr

PRO /DCE Serie ARCHITECTURE
 Titre Document EXISTANT - PLAN MASSE

Echelle : 1/200	Date : 10/10/2017	Fichier info : APS-F.Mauvoisin-Cdwg	Indice : C
TYPE	PHASE	EMETTEUR	SPECIALITE
P	L	P	R
O	J	L	A
A	R	C	T
C	E	O	O
- - 1 0 0			

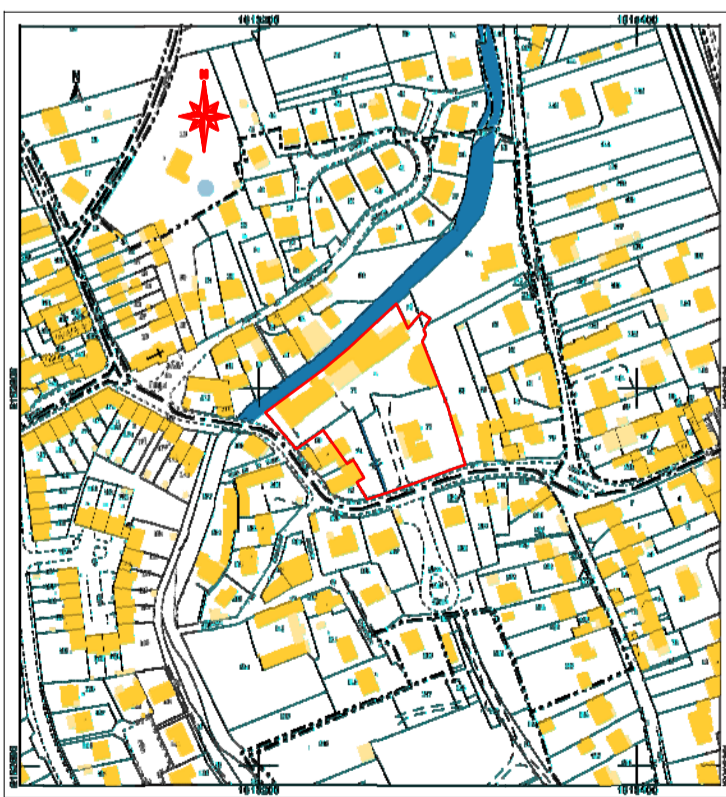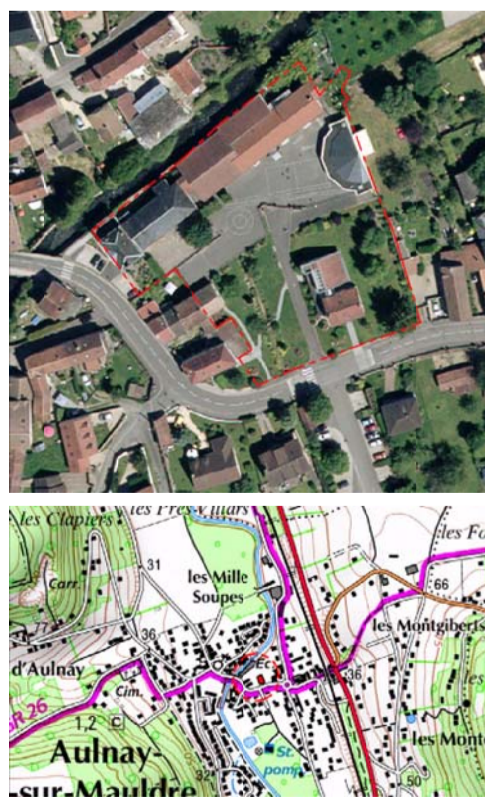

LOCALISATION

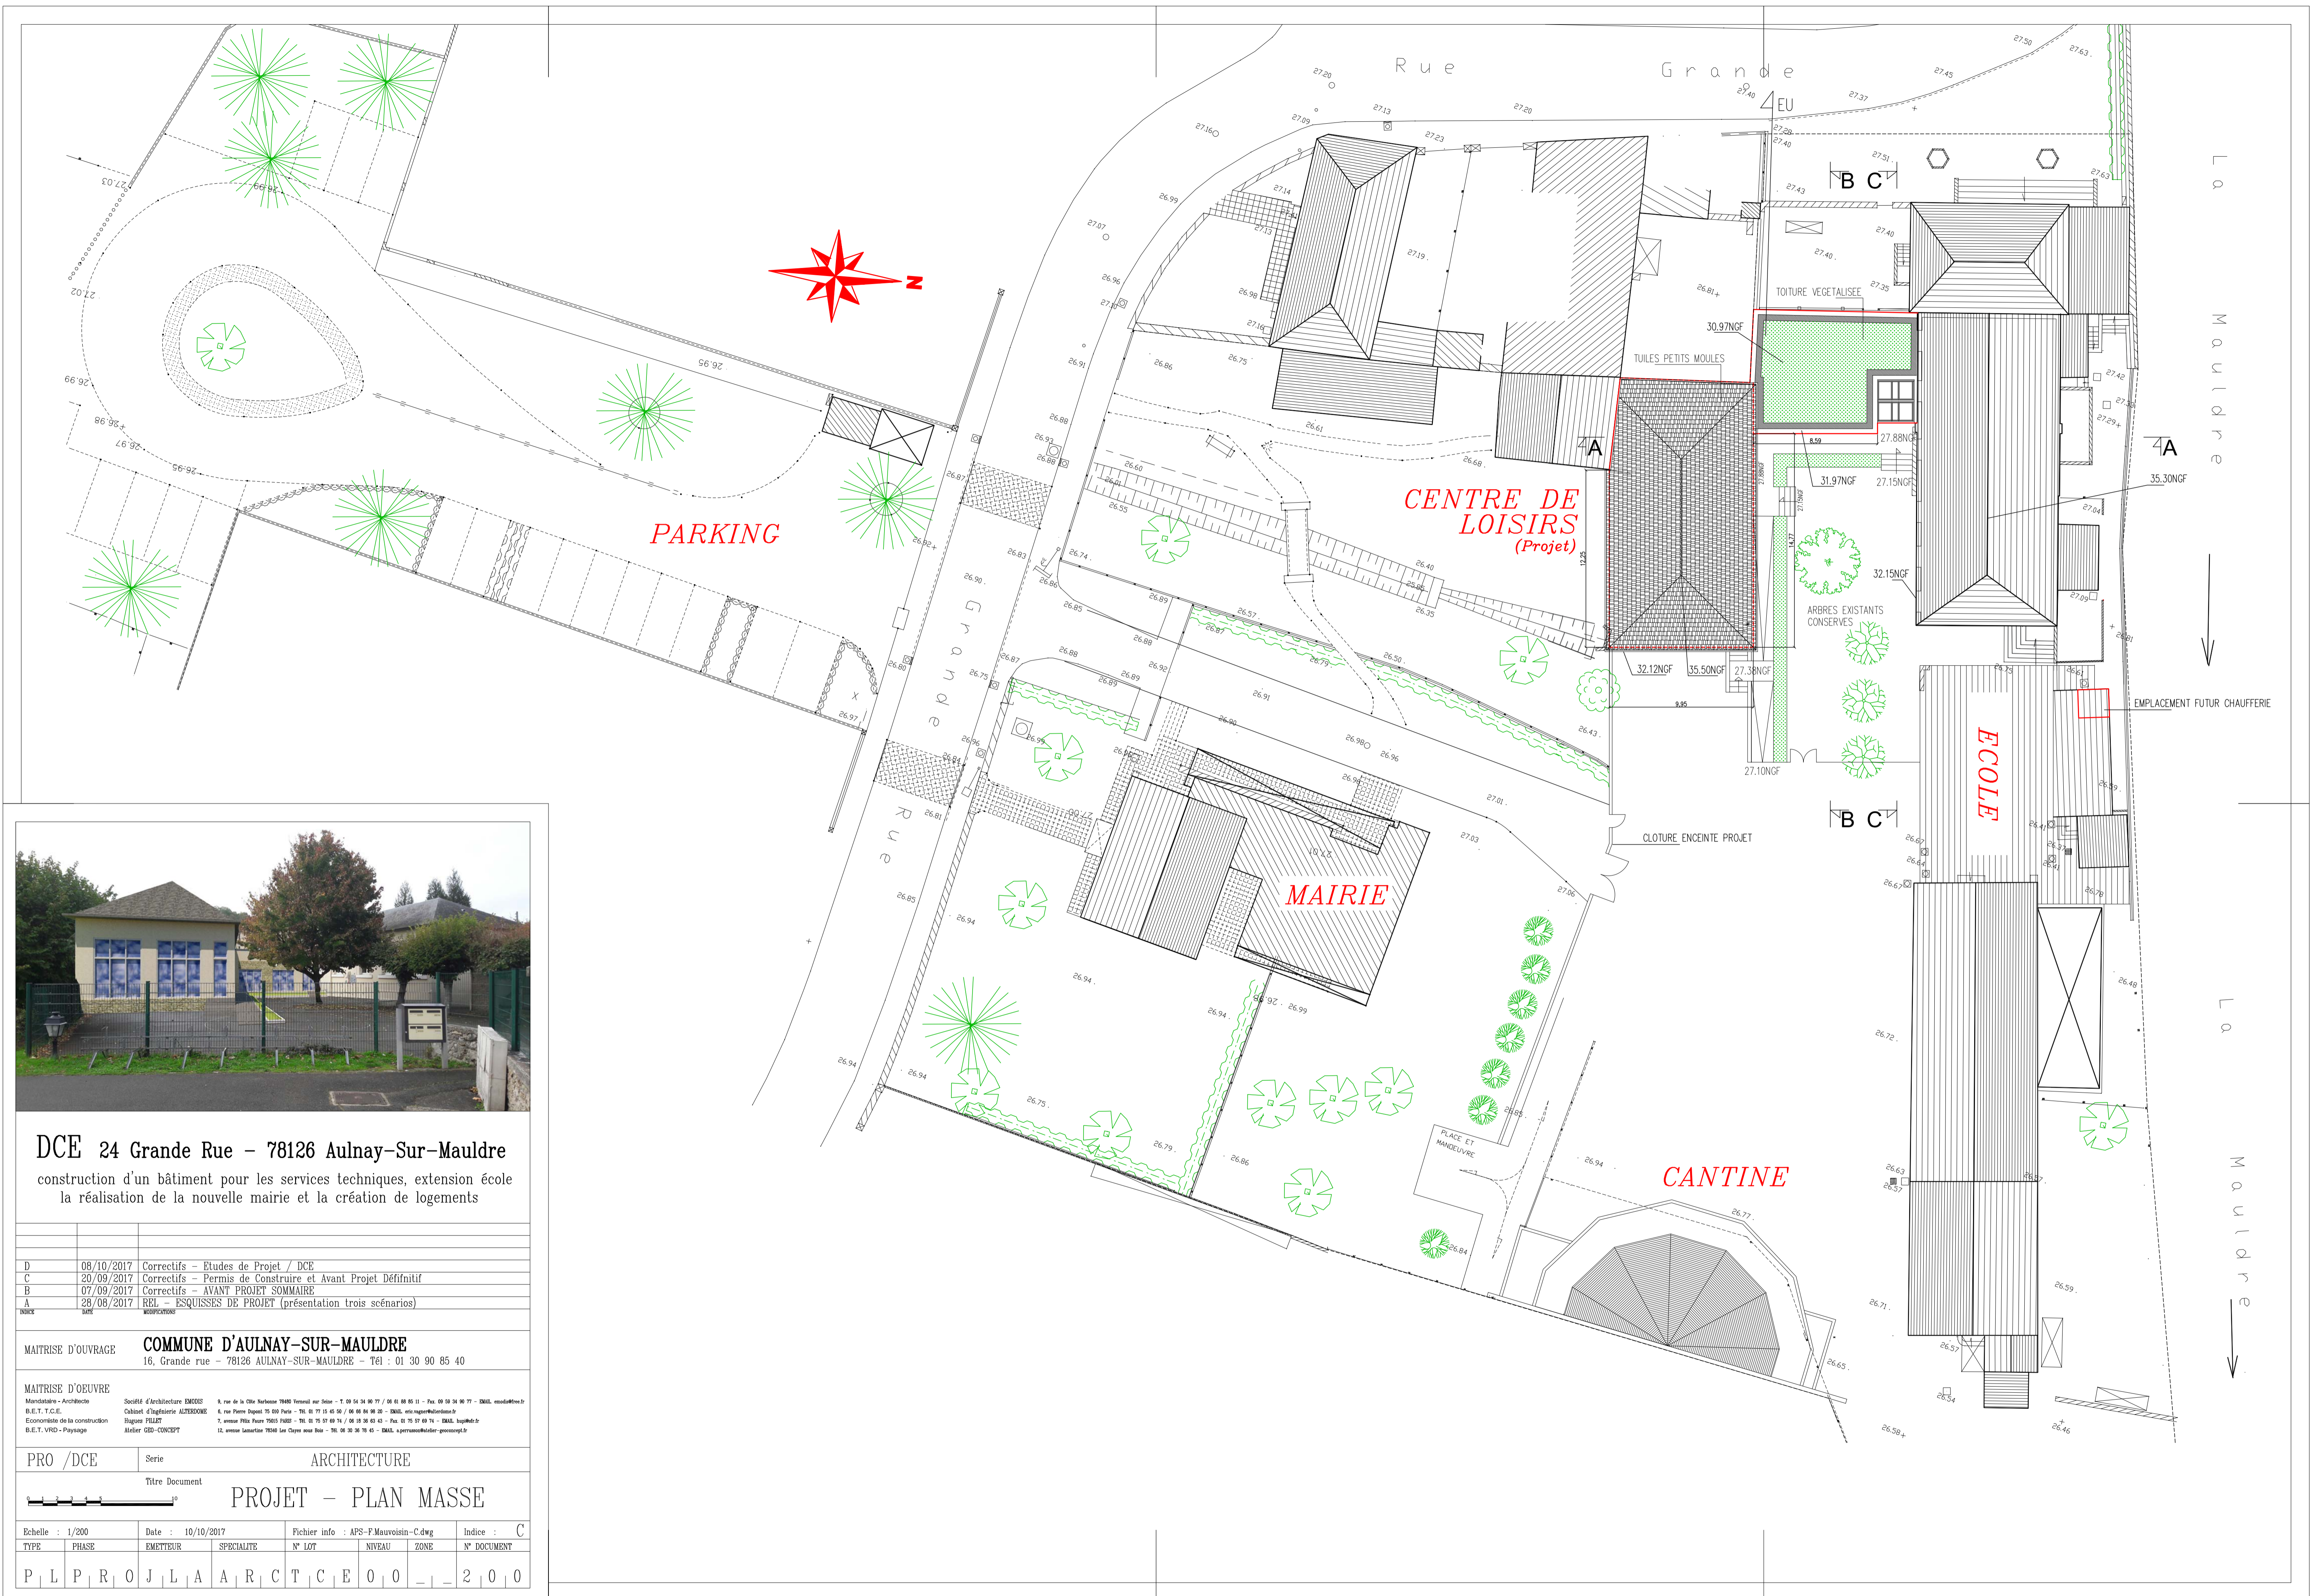

DCE 24 Grande Rue - 78126 Aulnay-Sur-Mauldre
 construction d'un bâtiment pour les services techniques, extension école
 la réalisation de la nouvelle mairie et la création de logements





D	08/10/2017	Correctifs - Etudes de Projet / DCE
C	20/09/2017	Correctifs - Permis de Construire et Avant Projet Définitif
B	07/09/2017	Correctifs - AVANT PROJET SOMMAIRE
A	28/08/2017	REL - ESQUISSES DE PROJET (présentation trois scénarios)

MAITRISE D'OUVRAGE **COMMUNE D'AULNAY-SUR-MAULDRE**
 16, Grande rue - 78126 AULNAY-SUR-MAULDRE - Tél : 01 30 90 85 40

MAITRISE D'OEUVRE
 Mandataire - Architecte : Société d'Architecture EMONS 8, rue de la Cité Verte 78450 Verneuil sur Avon - T. 01 54 34 90 77 / 06 61 80 85 11 - Fax. 01 54 34 90 77 - EMAIL: emons@emons.fr
 B.E.T. T.C.E. : Cabinet d'Ingénierie ALTESOOME 4, rue Pierre Dupuy 95 000 Paris - Tél. 01 77 15 43 50 / 06 66 84 88 30 - EMAIL: altesoome@altesoome.fr
 Economiste de la construction : Stéphane PELLET 7, avenue Félix Faure 78165 PARIS - Tél. 01 75 57 69 74 / 06 18 38 43 43 - Fax. 01 75 57 69 74 - EMAIL: steph@pellet.fr
 B.E.T. VRD - Paysage : Mélier GSD-CONCEPT 11, avenue Lamartine 78340 Les Clayes sous Bois - Tél. 01 30 30 30 41 - EMAIL: a.perronneau@melier-gsd.com


PRO /DCE Serie ARCHITECTURE
 Titre Document **PROJET - PLAN MASSE**


Echelle : 1/200	Date : 10/10/2017	Fichier info : APS-F.Mauvoisin-Cdwg	Indice : C
TYPE	PHASE	EMETTEUR	SPECIALITE
P L	P R O	J L A	A R C T C E
		0 0 _ _ 2 0 0	

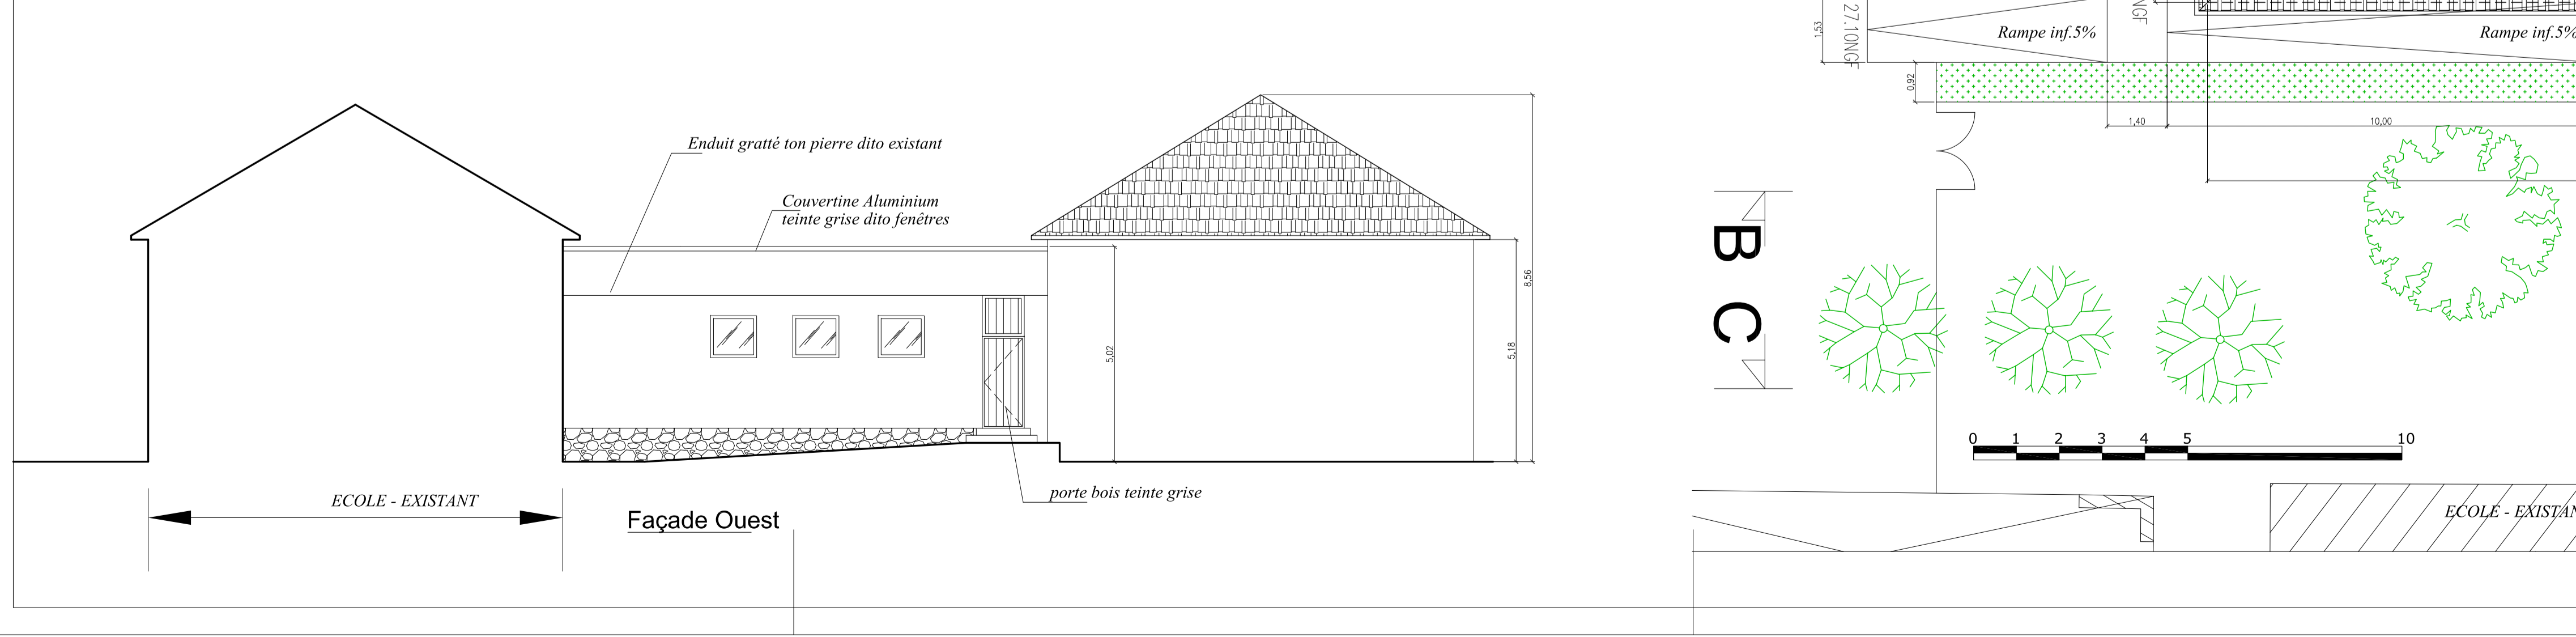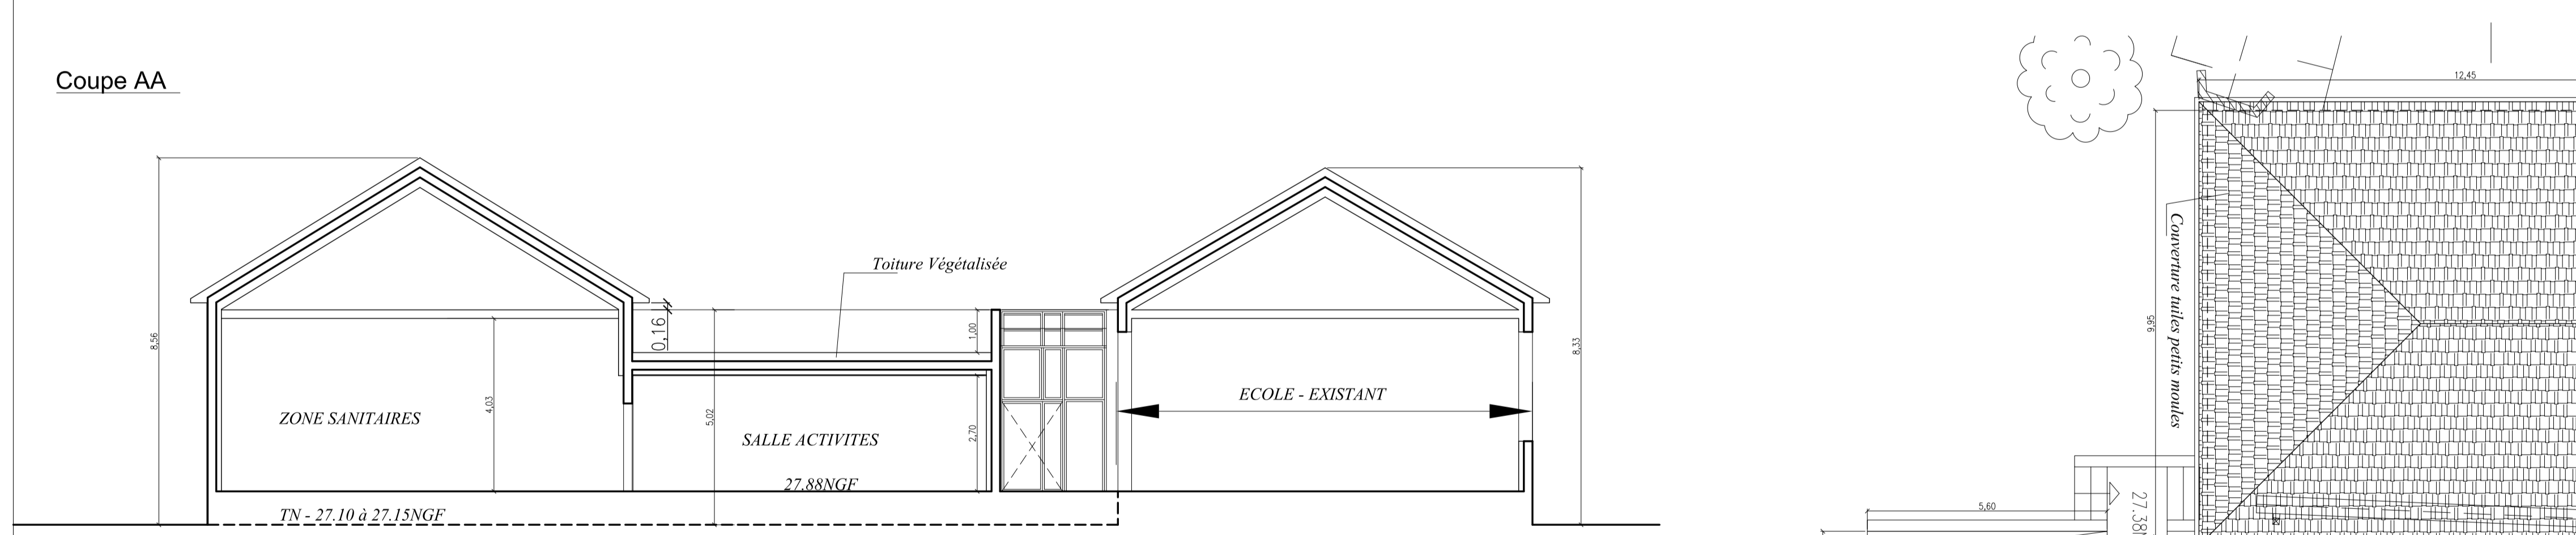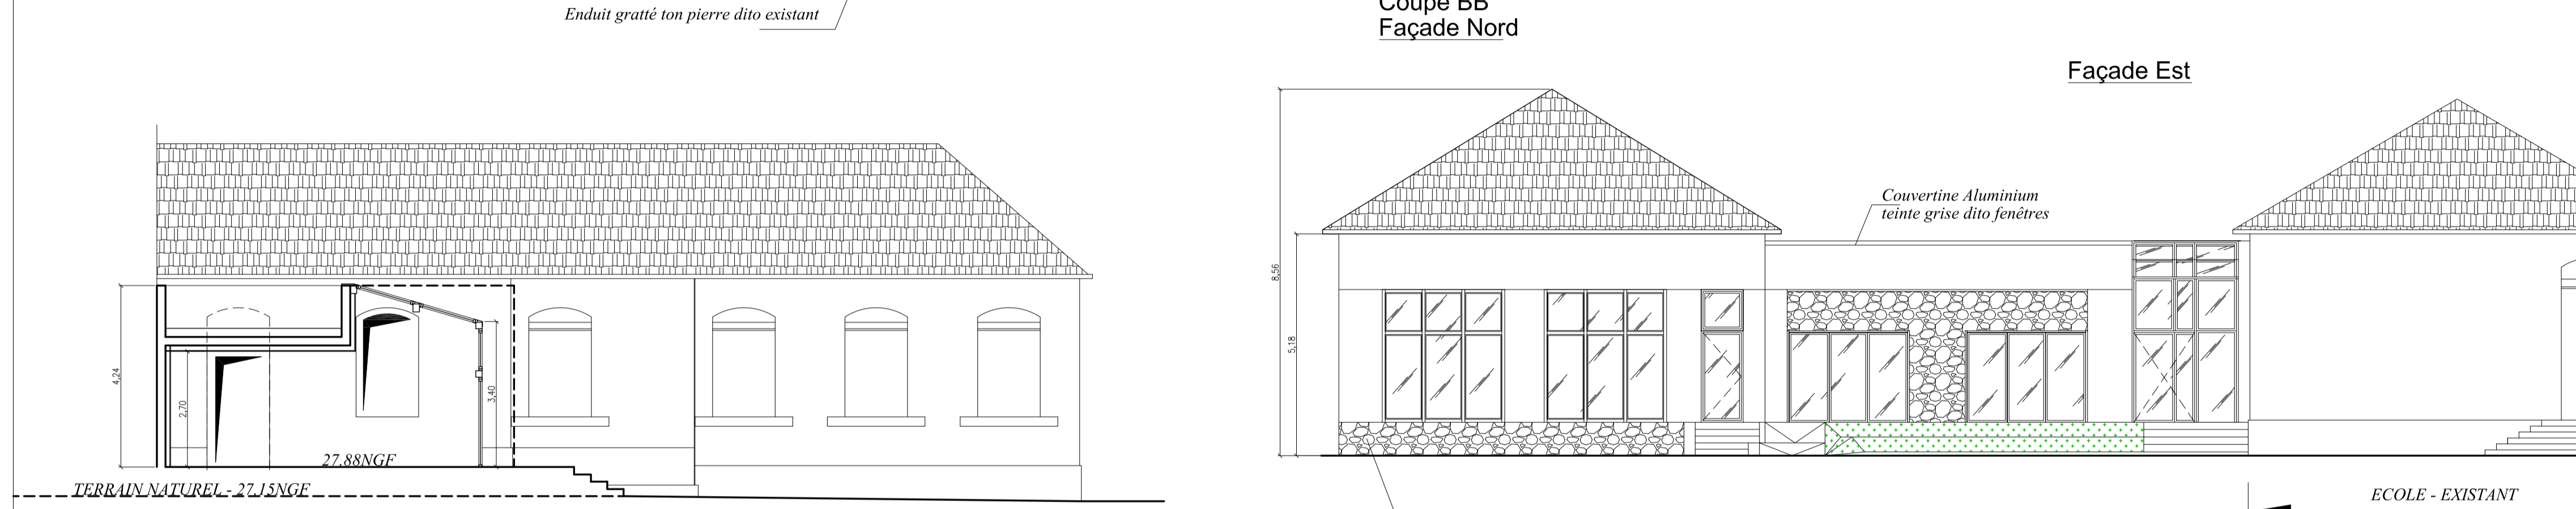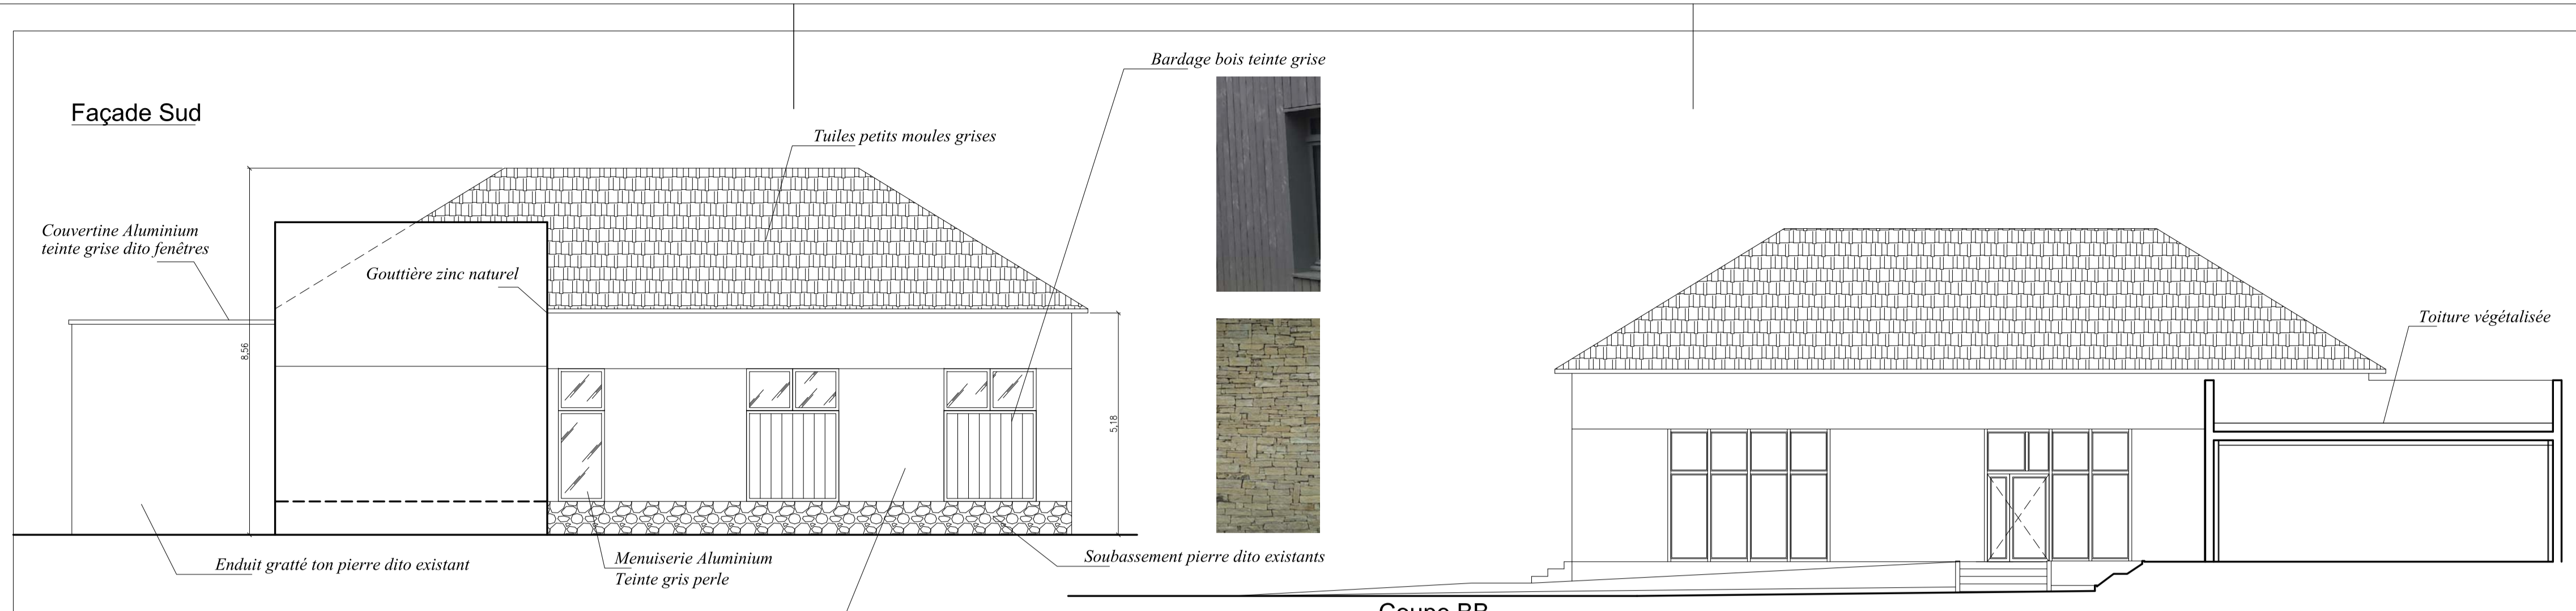

DCE 24 Grande Rue – 78126 Aulnay-Sur-Mauldre
 construction d'un bâtiment pour les services techniques, extension école
 la réalisation de la nouvelle mairie et la création de logements

D	08/10/2017	Correctifs – Etudes de Projet / DCE
C	20/09/2017	Correctifs – Permis de Construire et Avant Projet Définitif
B	07/09/2017	Correctifs – AVANT PROJET SOMMAIRE
A	28/08/2017	REL – ESQUISSES DE PROJET (présentation trois scénarios)
MAÎTRISE D'OUVRAGE	COMMUNE D'AULNAY-SUR-MAULDRÉ 16, Grande rue – 78126 AULNAY-SUR-MAULDRÉ – Tél : 01 30 90 85 40	
MAÎTRISE D'OEUVRE	Mandataire - Architecte : Société d'Architecture ENCOIS , 5, rue de la Cité Verte - 78400 Versail sur Seine - T. 06 54 24 90 77 / 06 41 88 85 11 - Fax. 01 30 24 90 77 - ENAIL. encois@orange.fr B.E.T. T.C.E. : Cabinet d'Ingénierie ALTEODOME , 4, rue Pierre Dupuy 75 010 Paris - Tél. 01 75 35 45 50 / 06 66 84 88 20 - ENAIL. vers.dupuy@orange.fr Economiste de la construction : Hugues PELLET , 7, avenue Pille, Paris 75013 PARIS - Tél. 01 75 07 48 74 / 06 18 38 83 43 - Fax. 01 75 07 48 74 - ENAIL. h.pellet@orange.fr B.E.T. VMD - Paysage : Mélodie GOS - COUSPOT , 12, avenue Lemaître 78100 Les Clayes sous Bois - Tél. 06 30 30 70 43 - ENAIL. goss@orange.fr	
PRO / DCE	Serie	ARCHITECTURE
Titre Document		PROJET – PLANS GENERAUX
Echelle : 1/100	Date : 10/10/2017	Fichier info : APS-F.Mauvoisin-C.dwg
TYPE	PHASE	EMETTEUR
P	L	P
R	J	L
A	A	R
C	C	T
C	E	E
0	0	0
0	0	0
2	0	1

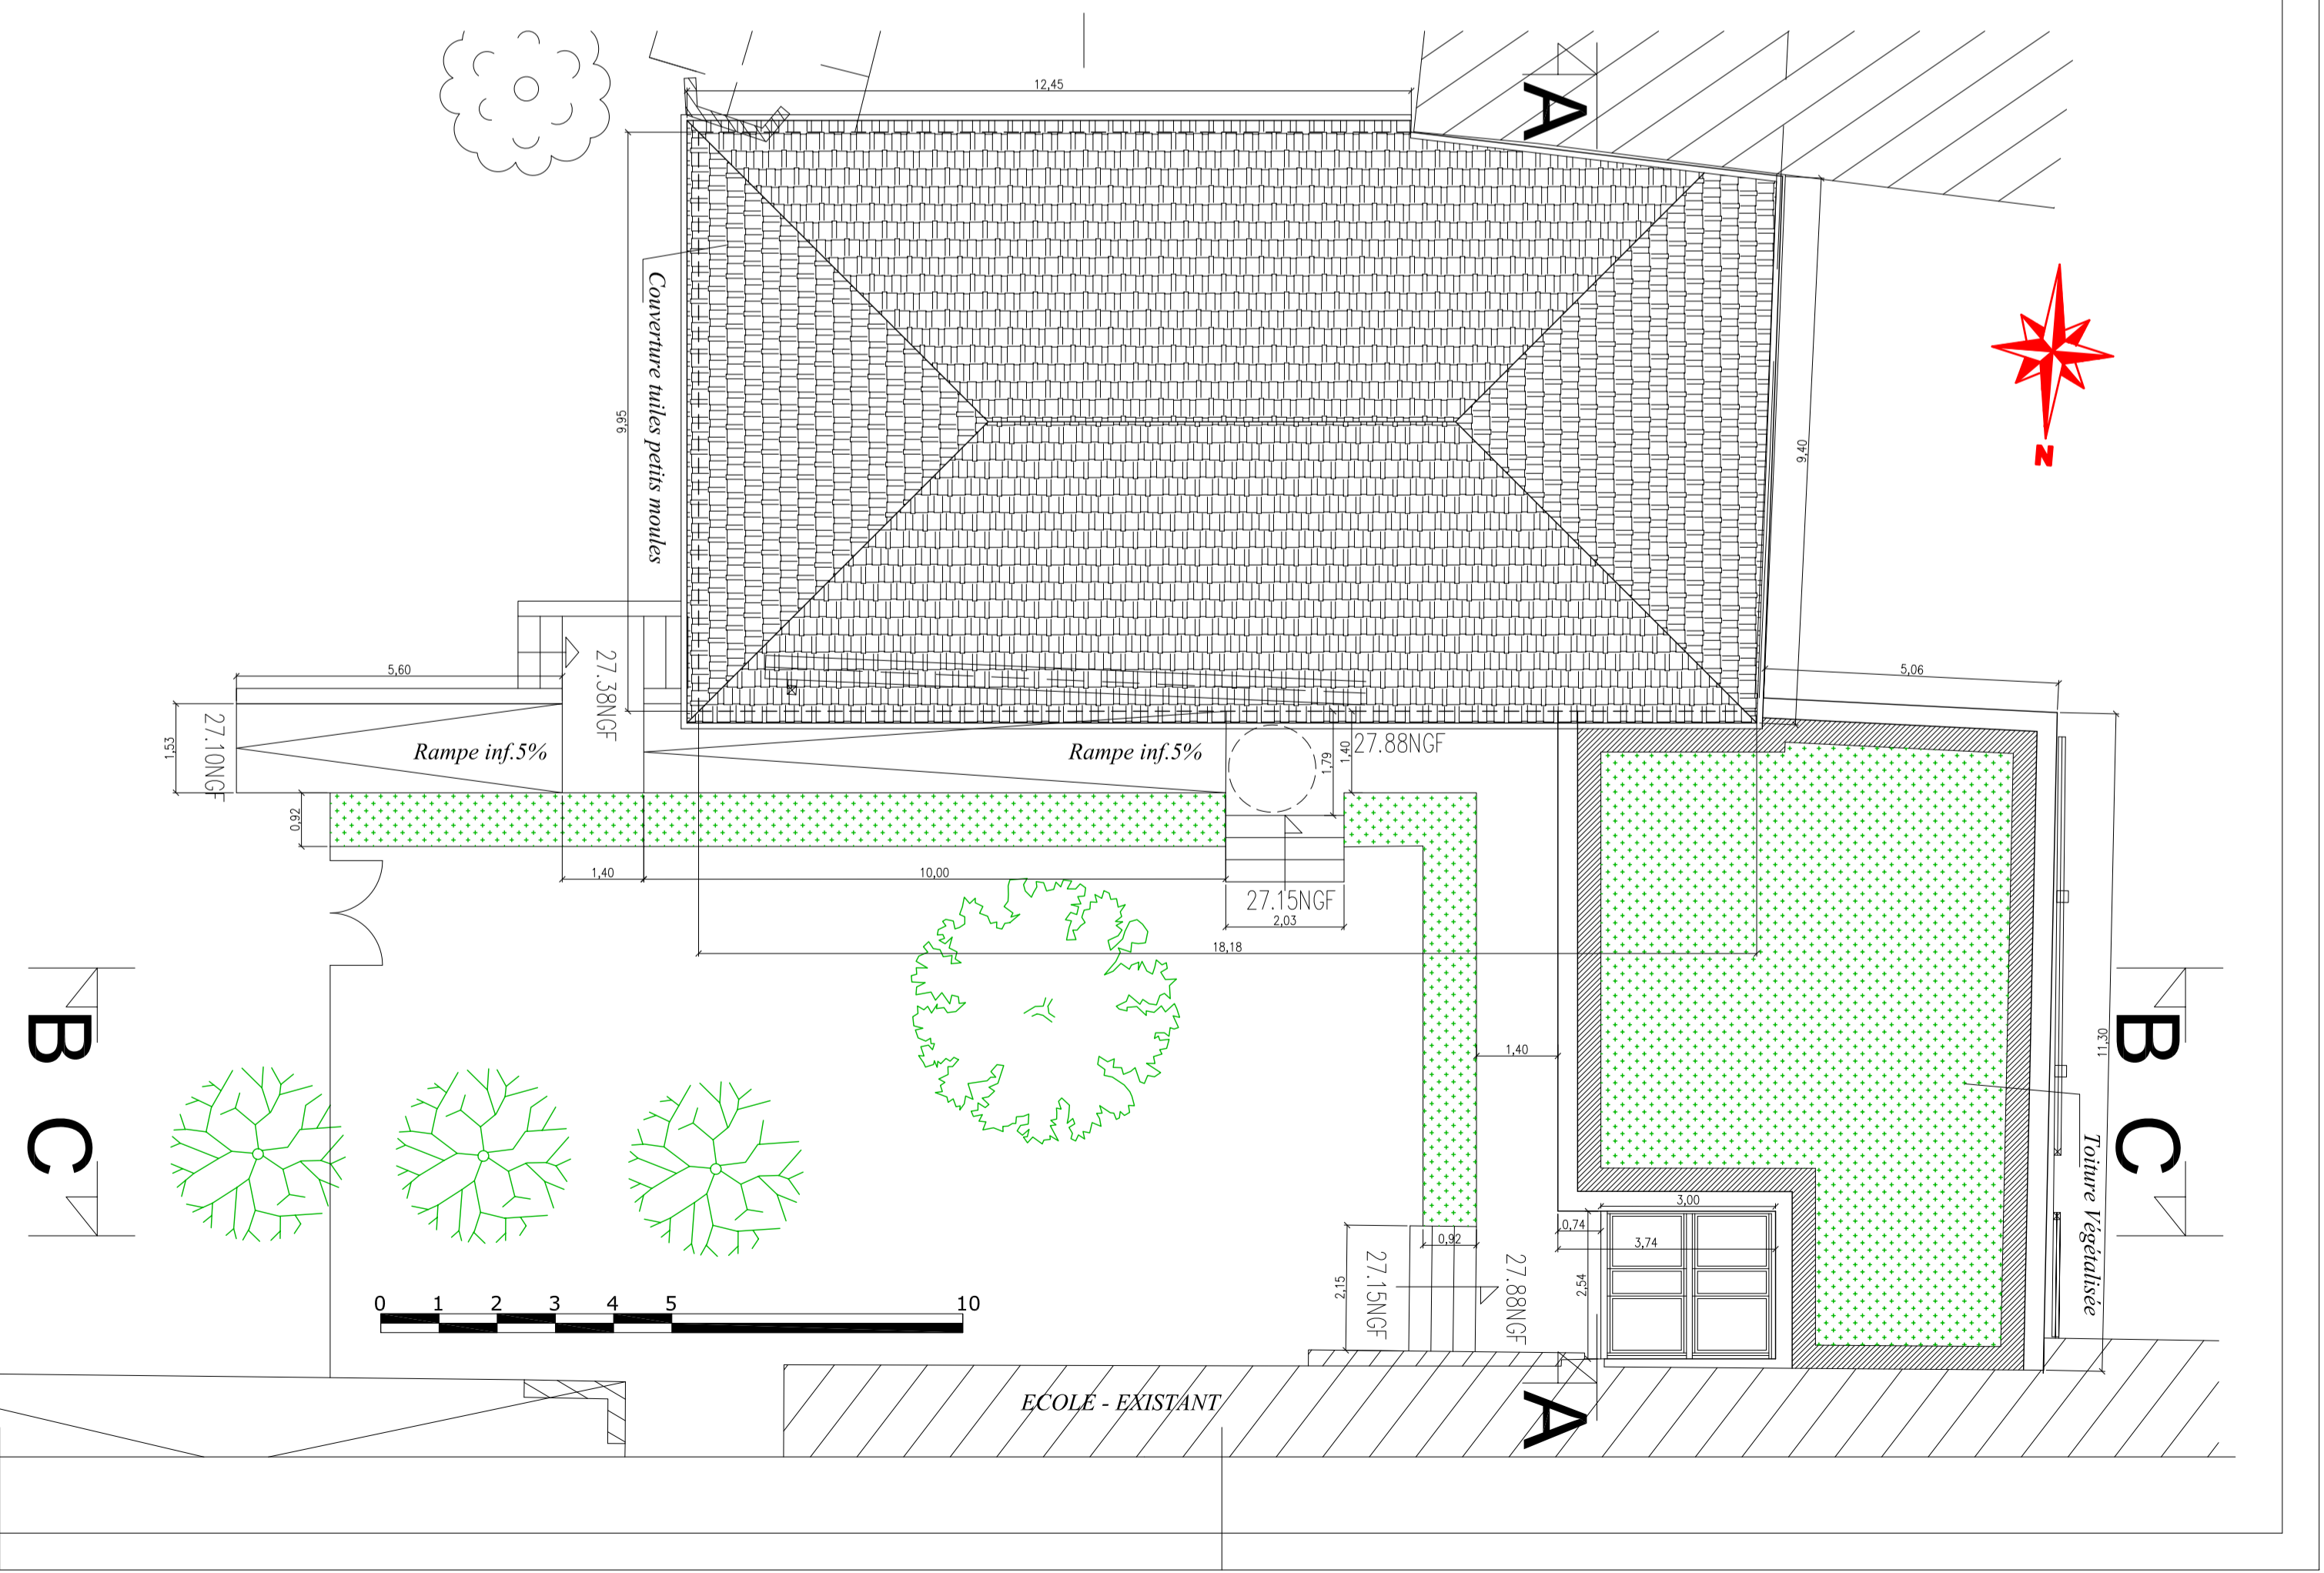

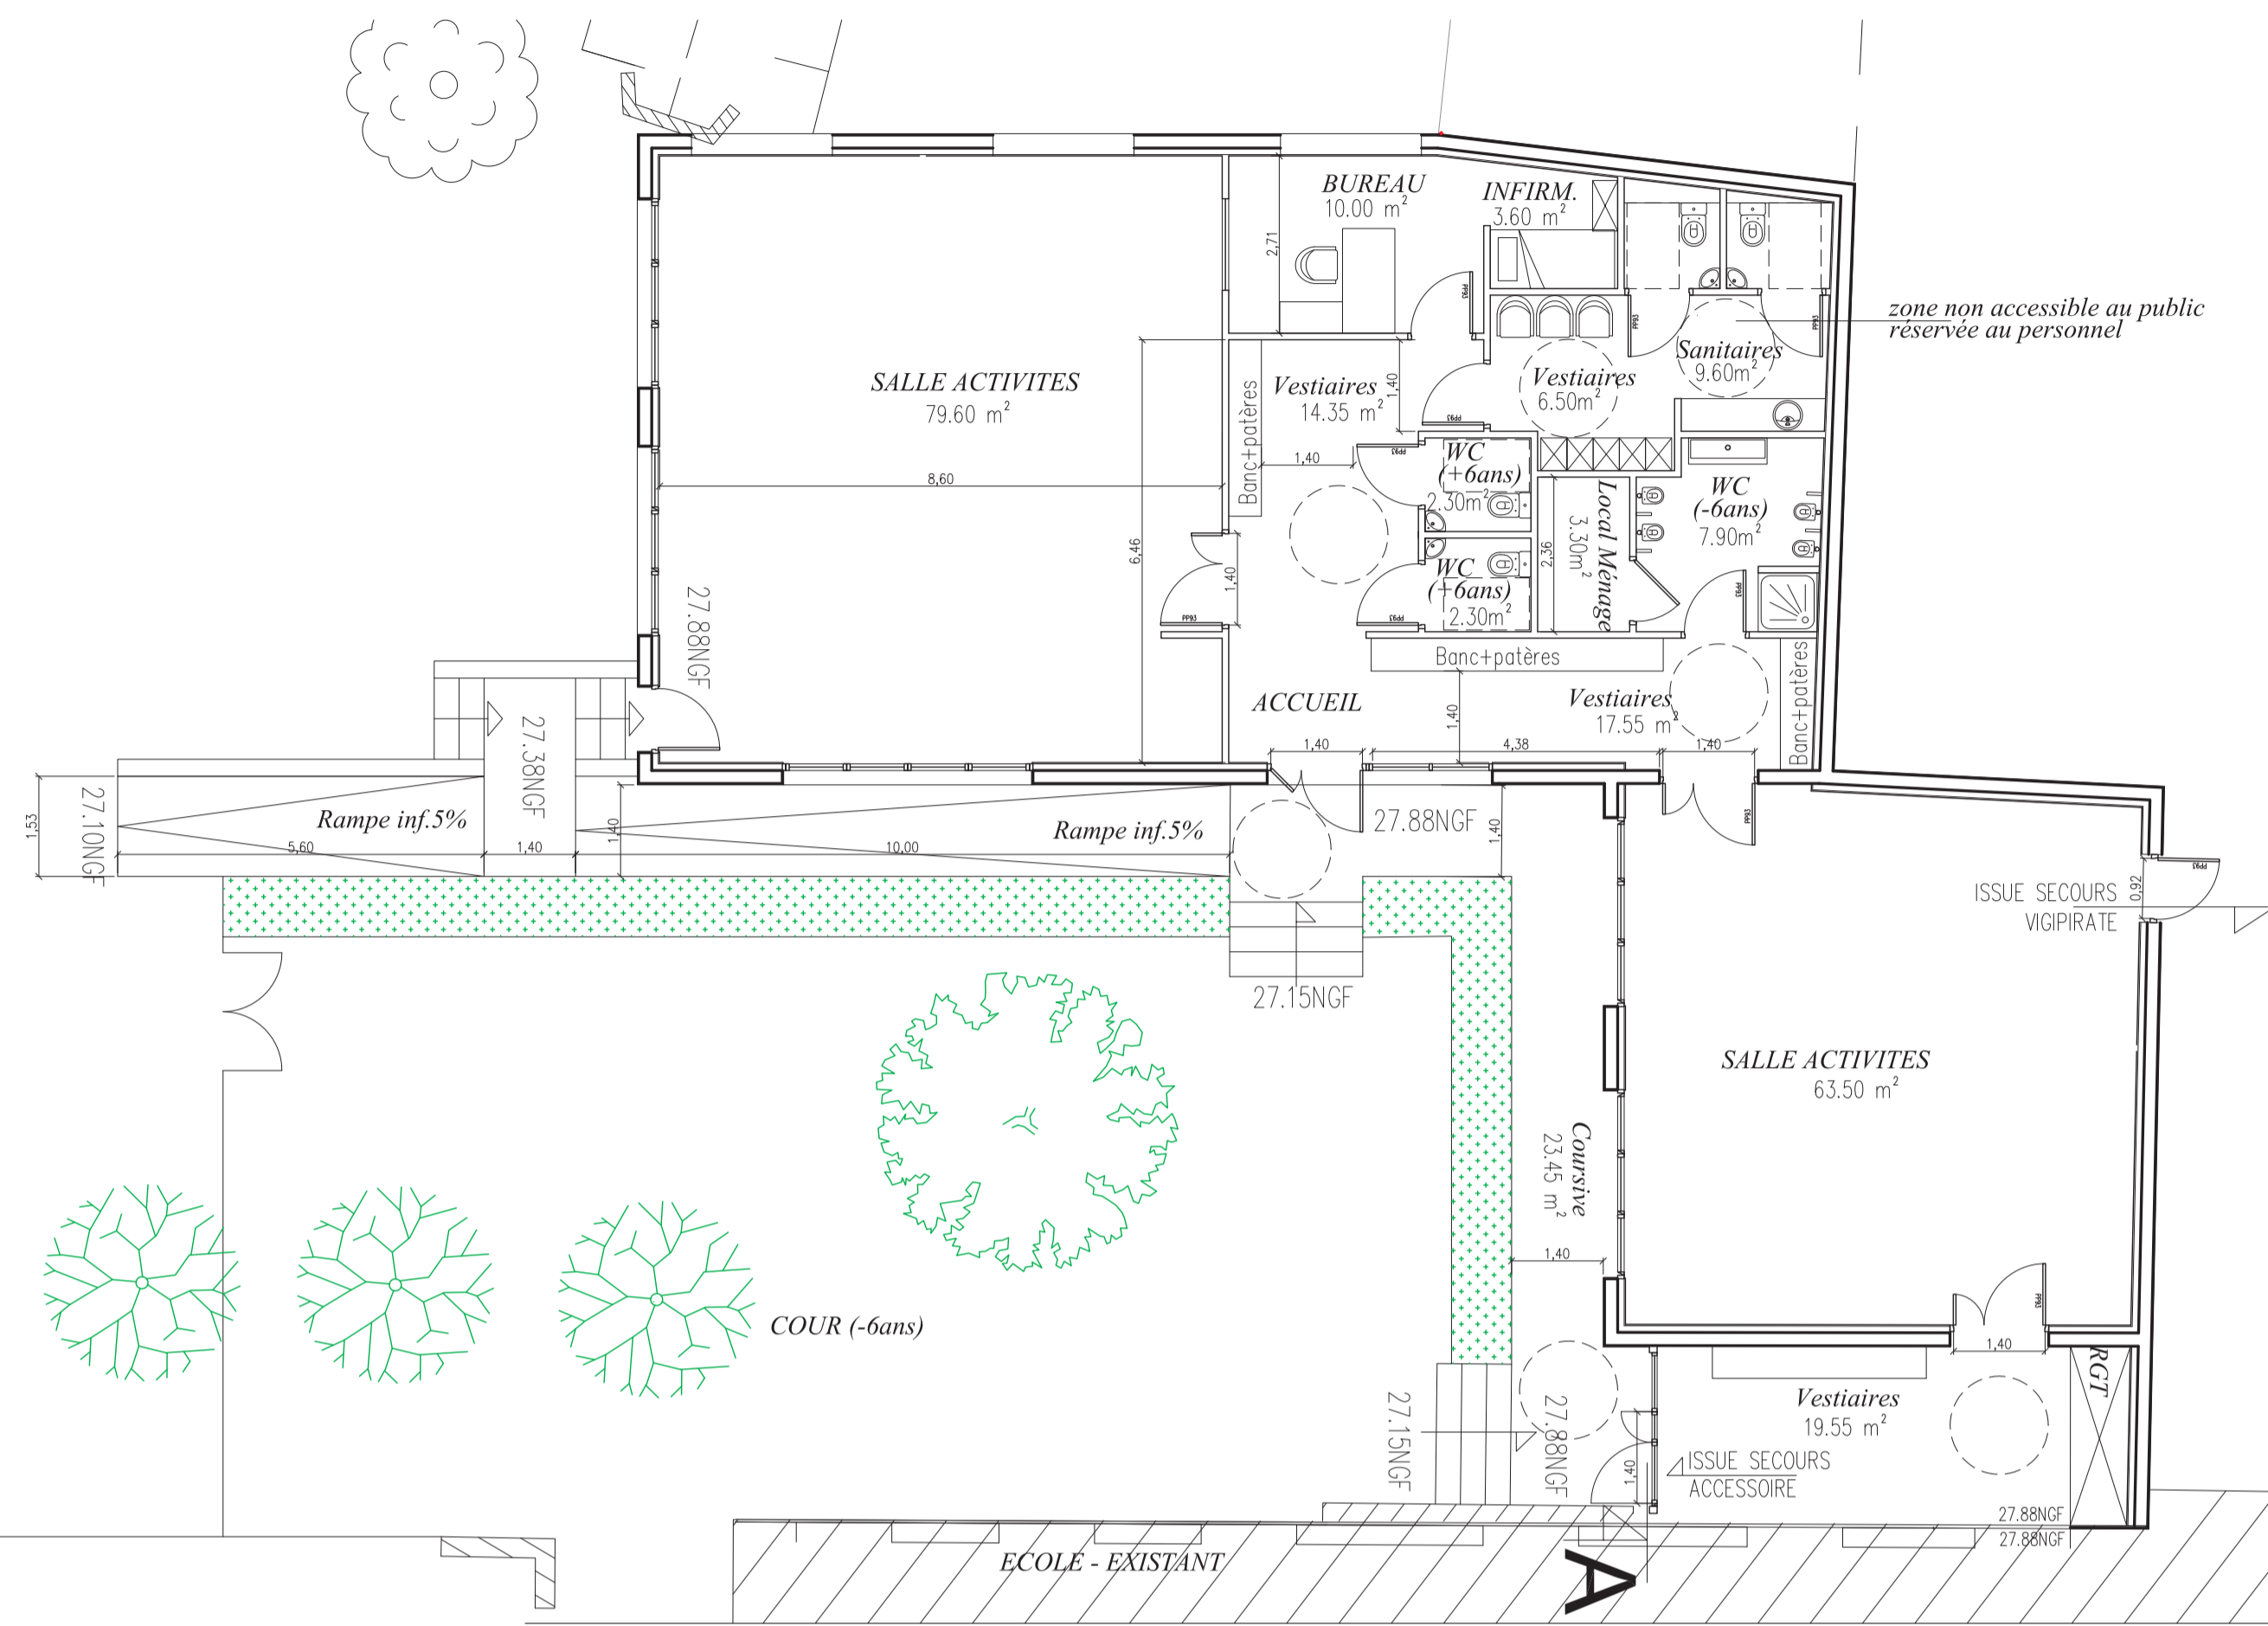

DCE 24 Grande Rue – 78126 Aulnay-Sur-Mauldre
 construction d'un bâtiment pour les services techniques, extension école
 la réalisation de la nouvelle mairie et la création de logements

D	08/10/2017	Correctifs – Etudes de Projet / DCE
C	20/09/2017	Correctifs – Permis de Construire et Avant Projet Définitif
B	07/09/2017	Correctifs – AVANT PROJET SOMMAIRE
A	28/08/2017	REL – ESQUISSES DE PROJET (présentation trois scénarios)

MAITRISE D'OUVRAGE **COMMUNE D'AULNAY-SUR-MAULDRE**
 16, Grande rue – 78126 AULNAY-SUR-MAULDRE – Tél : 01 30 90 85 40

MAITRISE D'OEUVRE
 Mandataire - Architecte : Société d'Architecture ENCOIS, 5, rue de la Cité Necker 75006 Paris - Tél. 01 54 34 90 77 / 06 41 88 85 11 - Fax. 01 54 34 90 77 - ENAIL_ens@orange.fr
 B.E.T. T.C.E. : Cabinet d'Ingénierie ALTEODOME, 4, rue Pierre Dupuy 75 010 Paris - Tél. 01 75 35 45 50 / 06 66 64 88 20 - ENAIL_ens@orange.fr
 Economiste de la construction : Hugues PELLET, 7, avenue Pille Pave 92015 PARIS - Tél. 01 75 07 48 74 / 06 18 18 43 43 - Fax. 01 75 07 48 74 - ENAIL_hugues@orange.fr
 B.E.T. VMD - Paysage : Atelier GSD - GSDPACT, 12, avenue Latornerie 78000 Les Clayes sous Bois - Tél. 06 30 30 31 41 - ENAIL_a.perron@orange.fr

PRO /DCE Serie ARCHITECTURE

Titre Document **PROJET – Intérieur et matériaux façades**

Echelle : 1/100	Date : 10/10/2017	Fichier info : AFS-F.Mauvoisin-C.dwg	Indice : C																	
TYPE	PHASE	EMETTEUR	SPECIALITE	N° LOT	NIVEAU	ZONE	N° DOCUMENT													
P	L	P	R	O	J	L	A	A	R	C	T	C	E	O	O	-	-	2	0	2

